





КОНСТРУКТИВ БУДІВЛІ

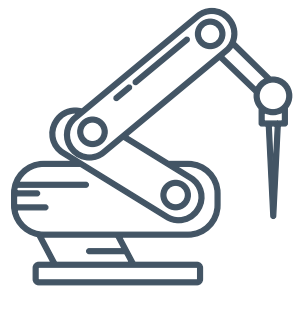


ТЕХНОЛОГІЯ БУДІВНИЦТВА

Монолітно-каркасна.
Буроін'єкційні палі, об'єднані
монолітним ростверком.

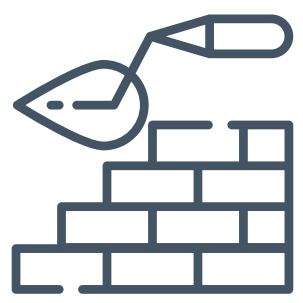


МАТЕРІАЛ ЗОВНІШНІХ СТІН

Керамічна цегла – 250 мм.
Утеплення – мінеральна вата.

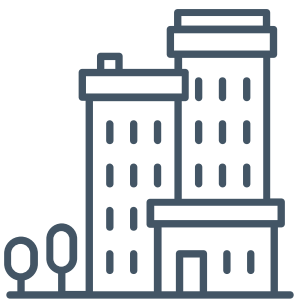


ФАСАД

Комбінована зовнішня обробка
фасадів будинків. Навісний
вентильований фасад + декоративна
штукатурка і суцільноскляні огорожі.

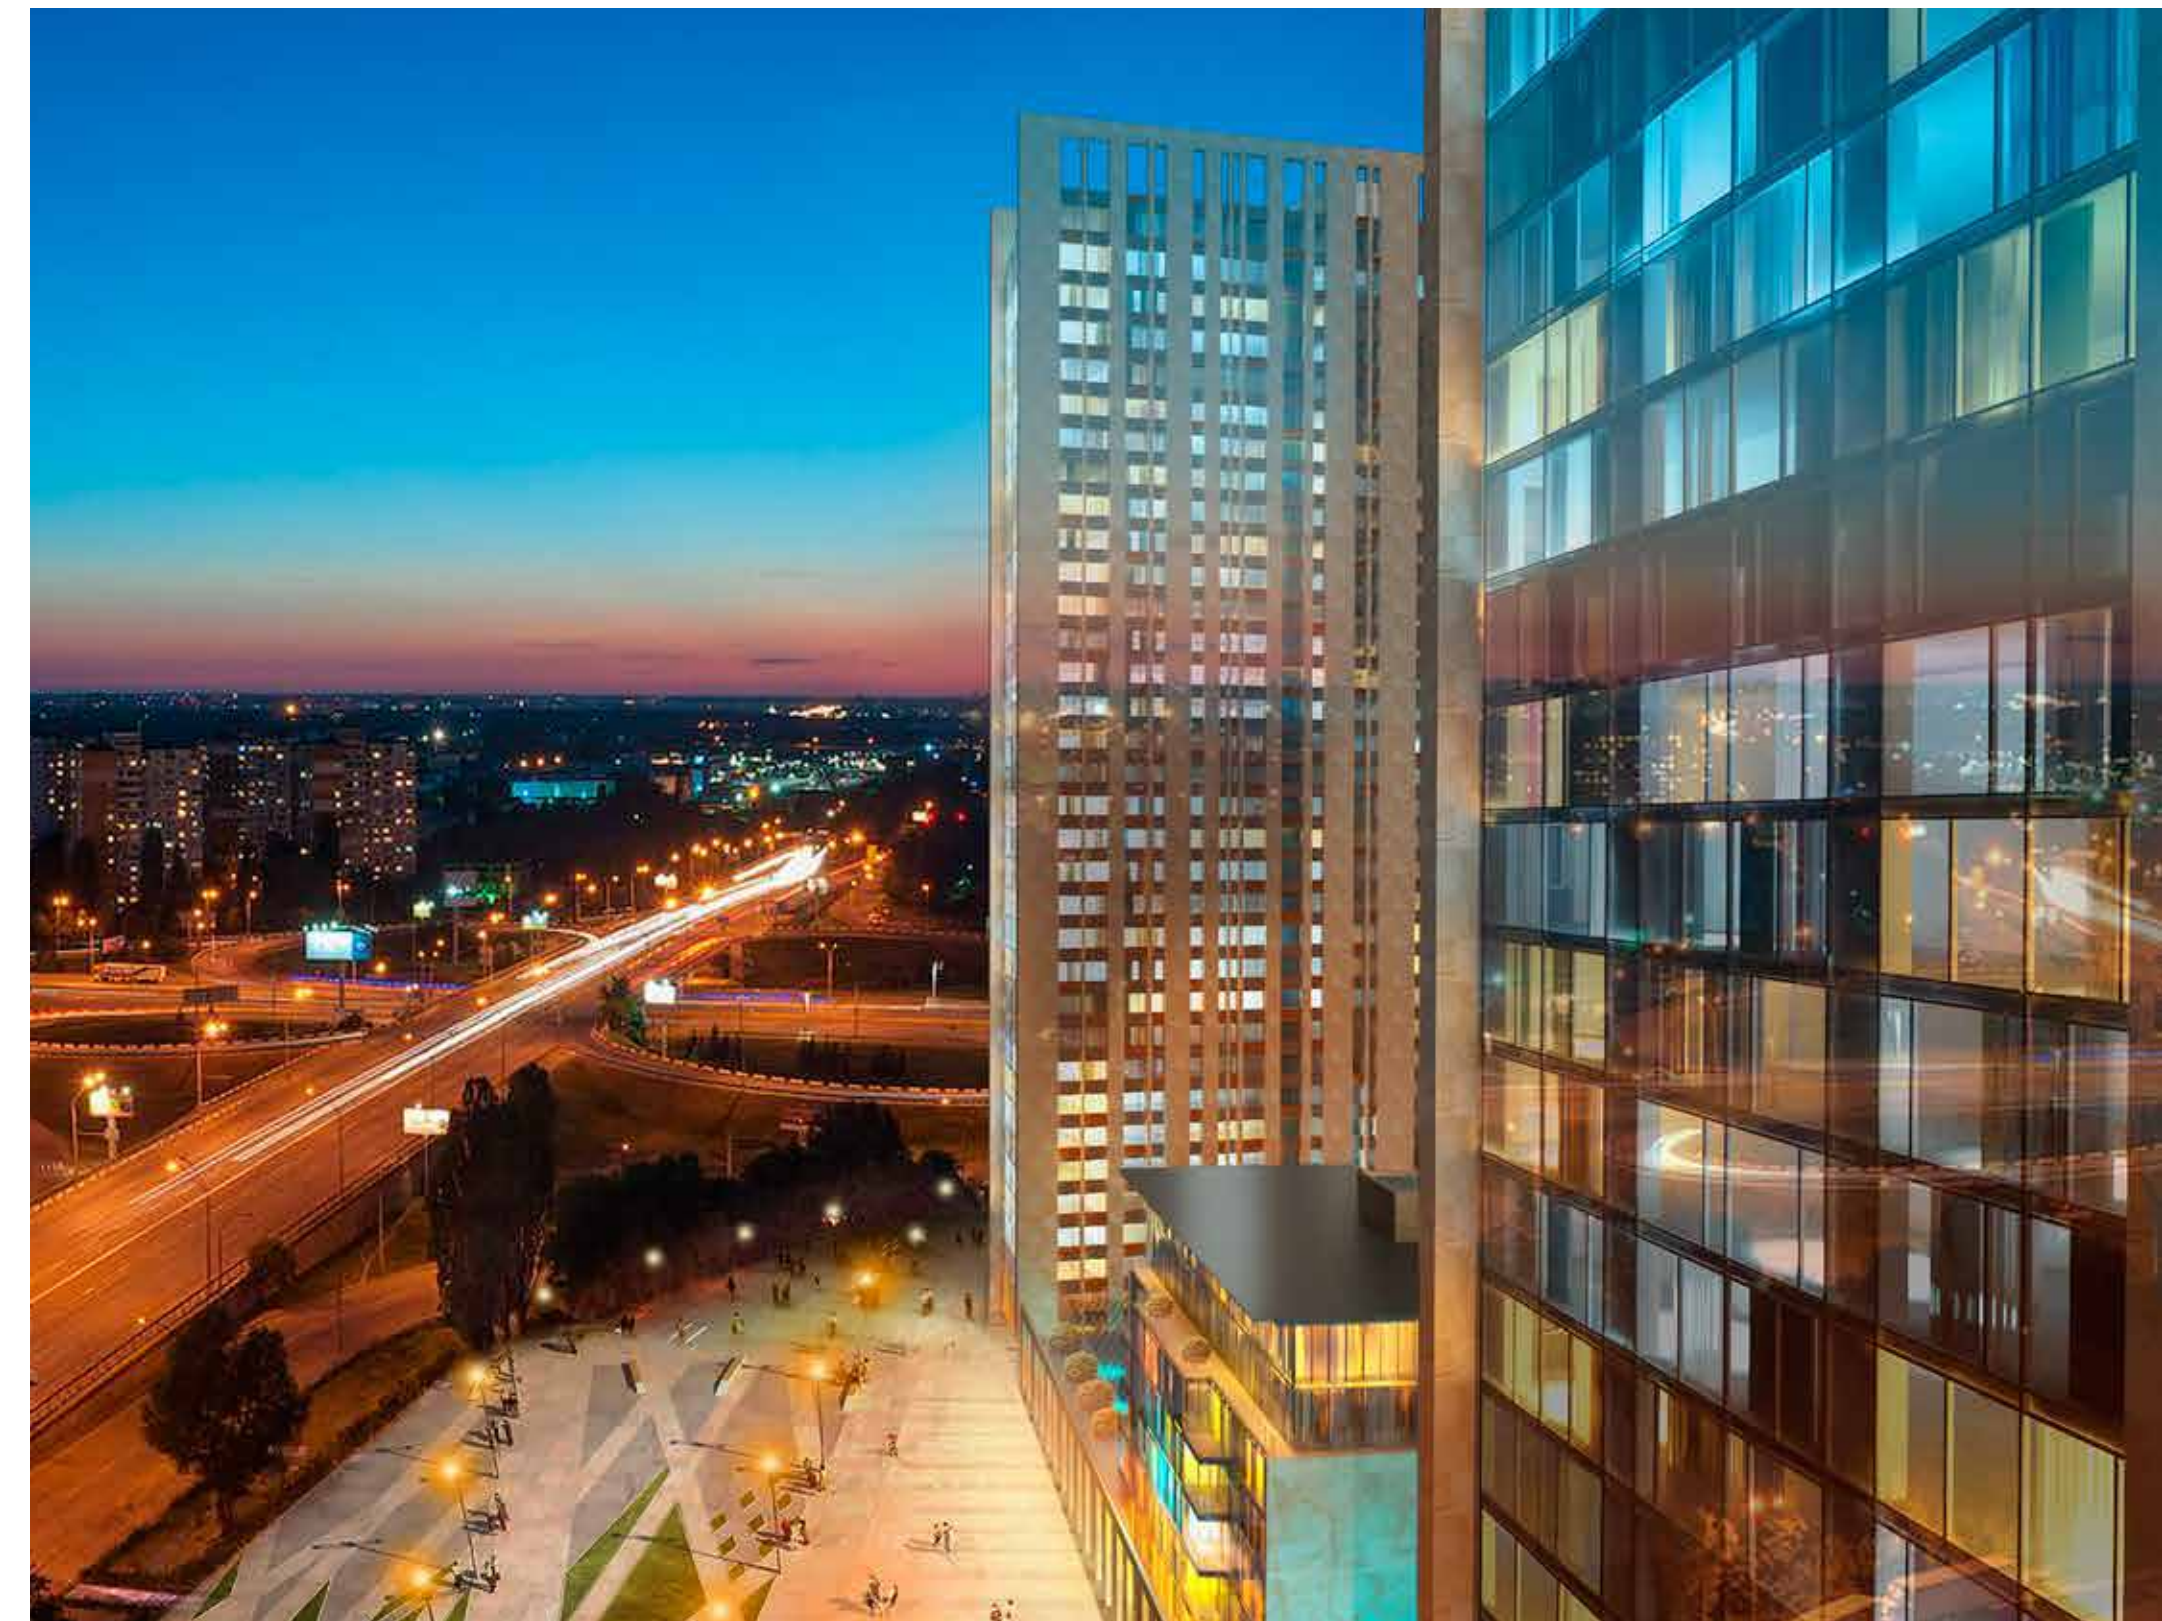

ВИСОТА ПОВЕРХІВ ВІД ПІДЛОГИ ДО СТЕЛІ

1 поверх – 3,9 м, з 2 по 22 поверхи – 2,7 м,
16 поверх – 2,6 м,
останні два поверхи – 3,0 м (дворівневі квартири).

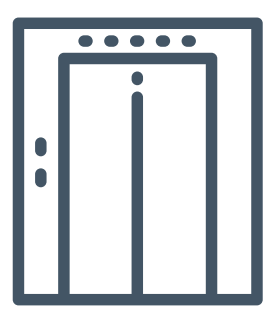


ЛІФТИ

Швидкість ліфтів: 1,9 м/с у будинках до 10
поверхів і 2,2 м/с в будинках до 22 поверхів
і вище.
Вантажопідйомність: пасажирські – 800 кг і
ліфти транспортування пожежних підрозділів
(ЛТПП) – 1000 кг.

МІСЦЯ ЗАГАЛЬНОГО КОРИСТУВАННЯ

Дизайнерське оформлення холів
(приклад: житловий комплекс «Автограф»).

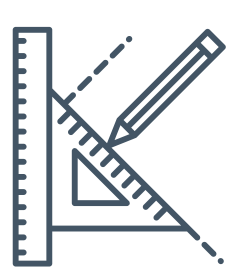

ІНЖЕНЕРНІ МЕРЕЖІ

ОПАЛЕННЯ – підключення до міських мереж або котельня.
ВОДОПОСТАЧАННЯ, ЕЛЕКТРОПОСТАЧАННЯ, КАНАЛІЗАЦІЯ –
підключення до міських мереж.

КОМПЛЕКТАЦІЯ КВАРТИР

МІЖКВАРТИРНІ СТІНИ

керамічна цегла

МІЖКВАРТИРНІ ПЕРЕГОРОДКИ

пінобетонні блоки

ДВЕРІ ВХІДНІ

металеві протипожежні (Е-60) –
з МДФ накладками

СТЕЛЯ

бетонна
шліфована

ПІДЛОГА

цементно-піщана
стяжка

СКЛІННЯ ВІКОННИХ ПРОРІЗІВ

5-камерний алюмінієвий профіль,
2-камерний енергозберігаючий
склопакет

СКЛІННЯ БАЛКОНІВ, ЛОДЖІЙ

3-камерний металопластиковий профіль,
1-камерний склопакет

