

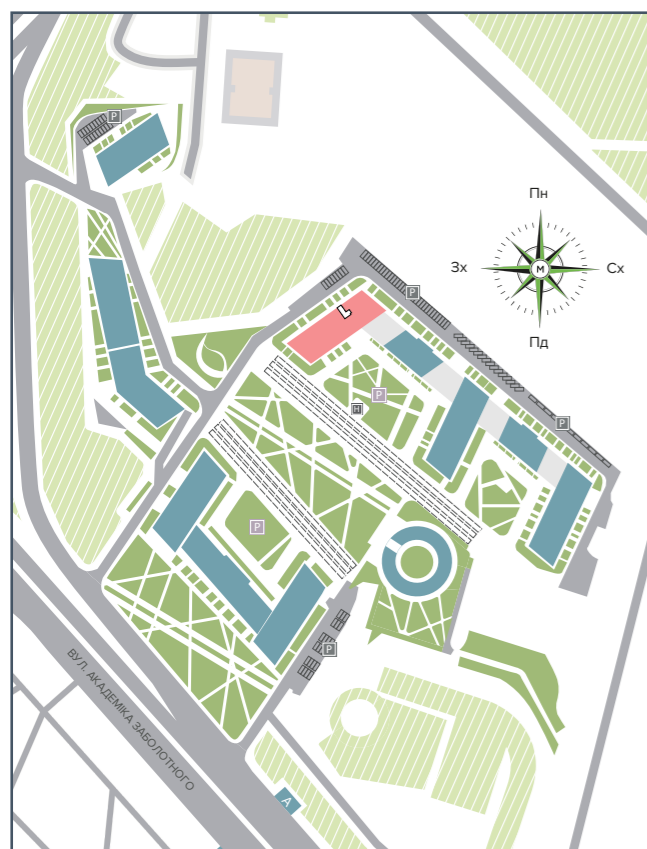


БУДИНОК НА ГЕНЕРАЛЬНОМУ ПЛАНІ

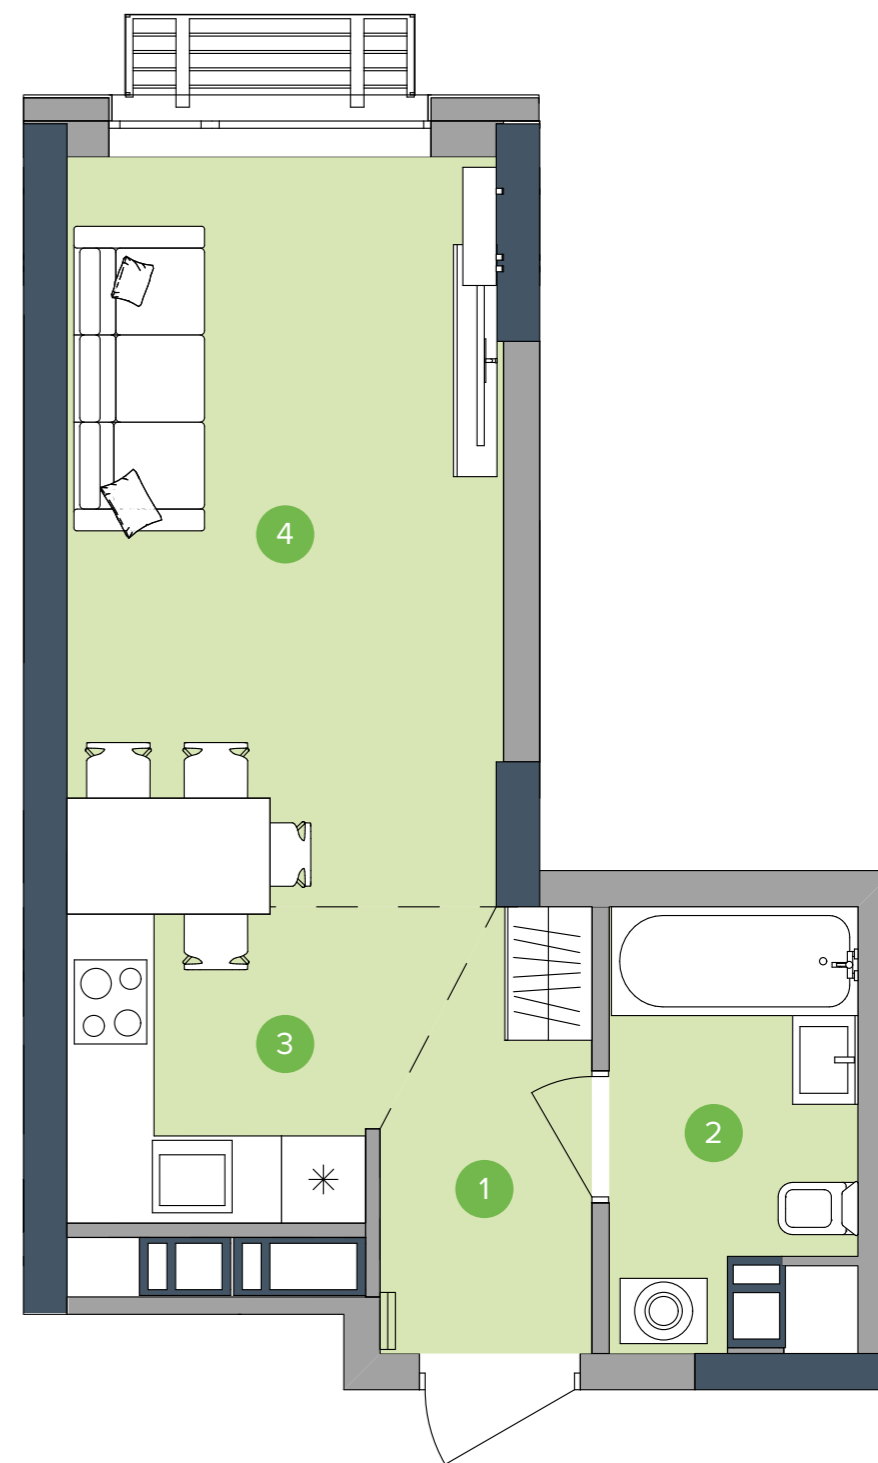

РОЗМІЩЕННЯ КВАРТИРИ НА ПОВЕРСІ

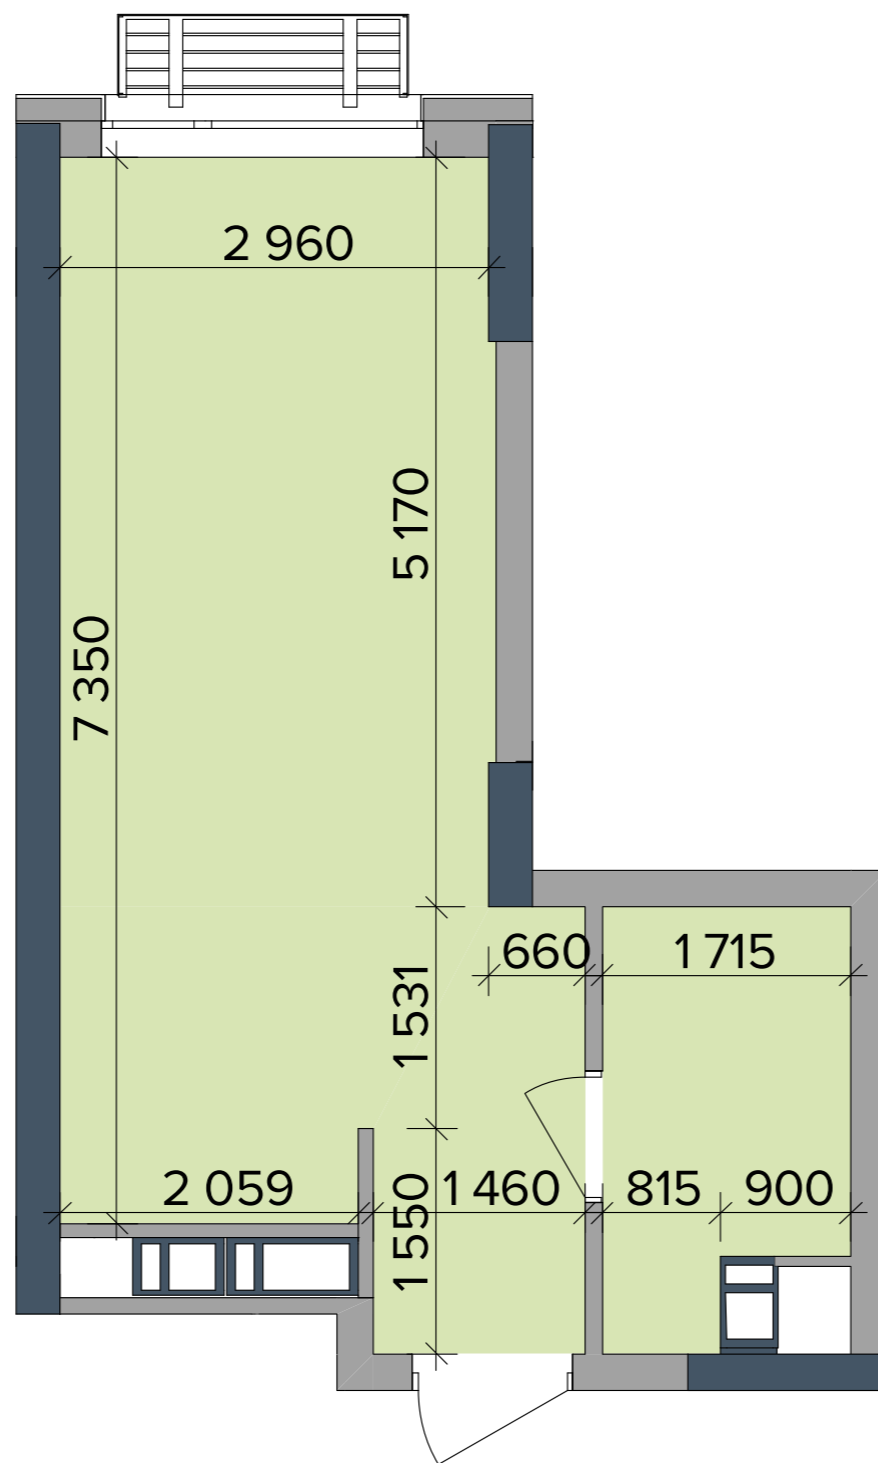

НАЙМЕНУВАННЯ	ПЛОЩА, М²
1 Передпокій	3,89
2 Ванна	4,68
3 Кухня	5,26
4 Кімната	15,45
Житлова площа	15,45
Загальна площа	29,28