

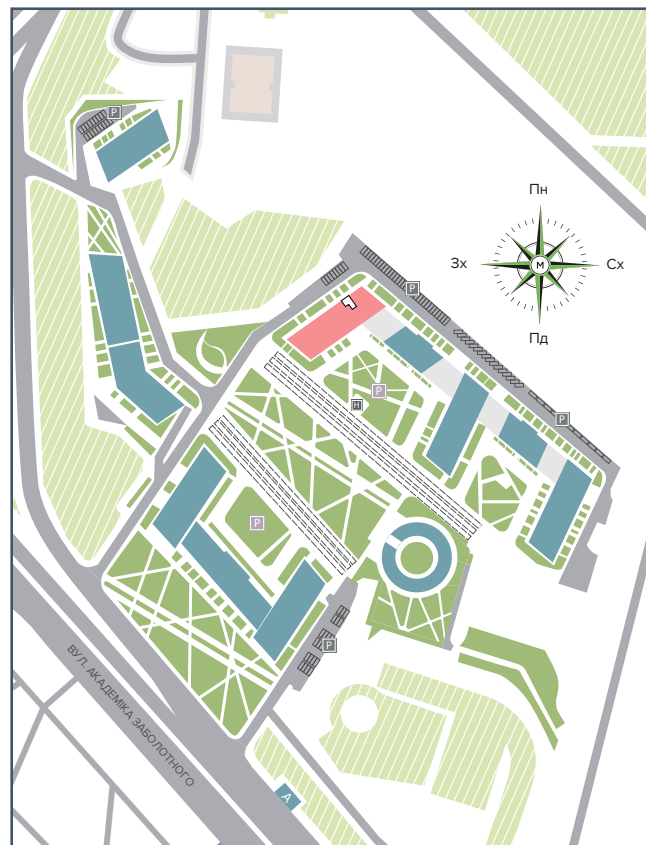
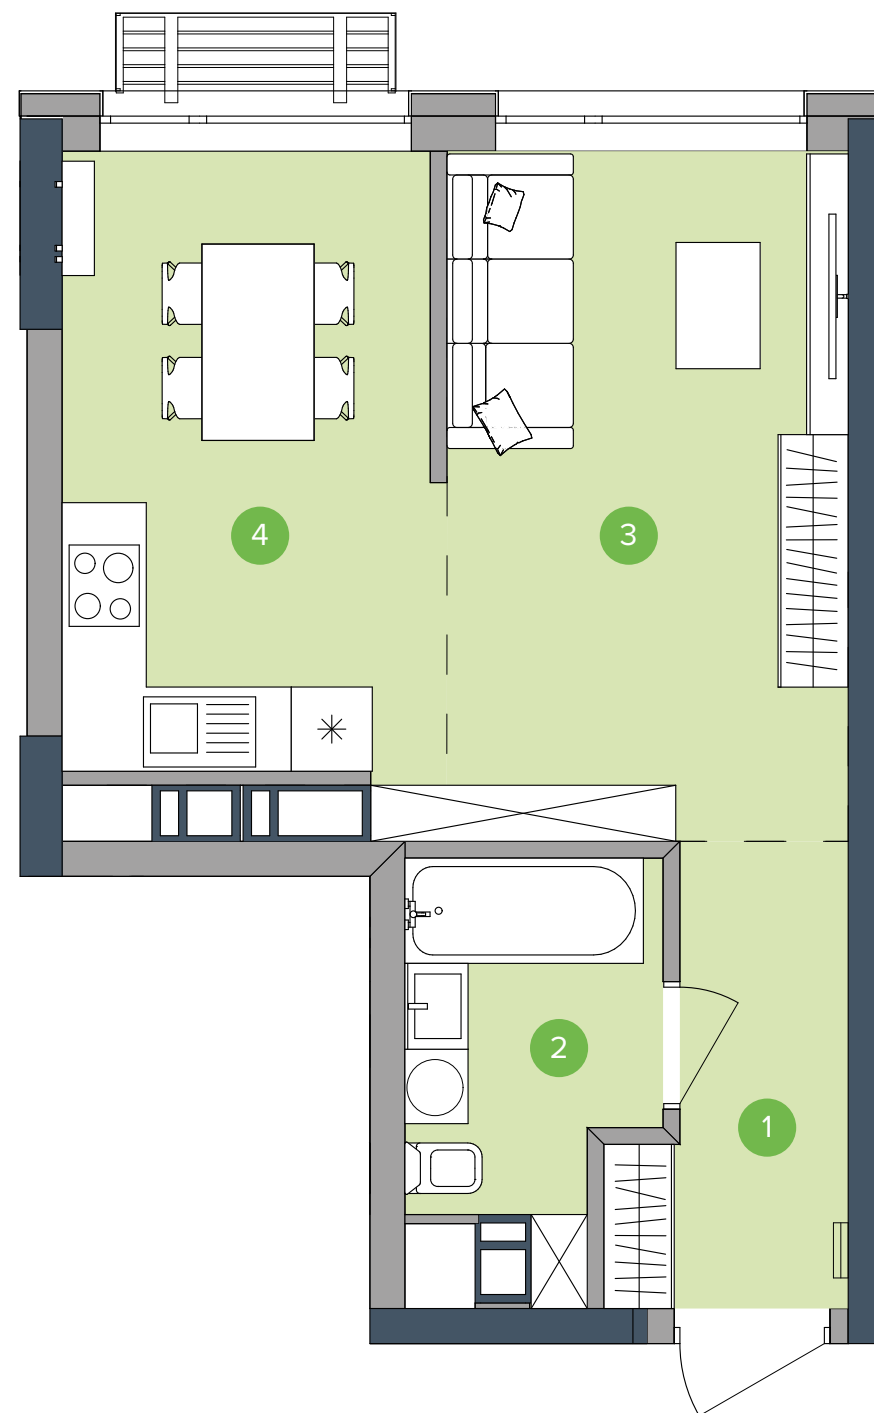


## БУДИНОК НА ГЕНЕРАЛЬНОМУ ПЛАНІ

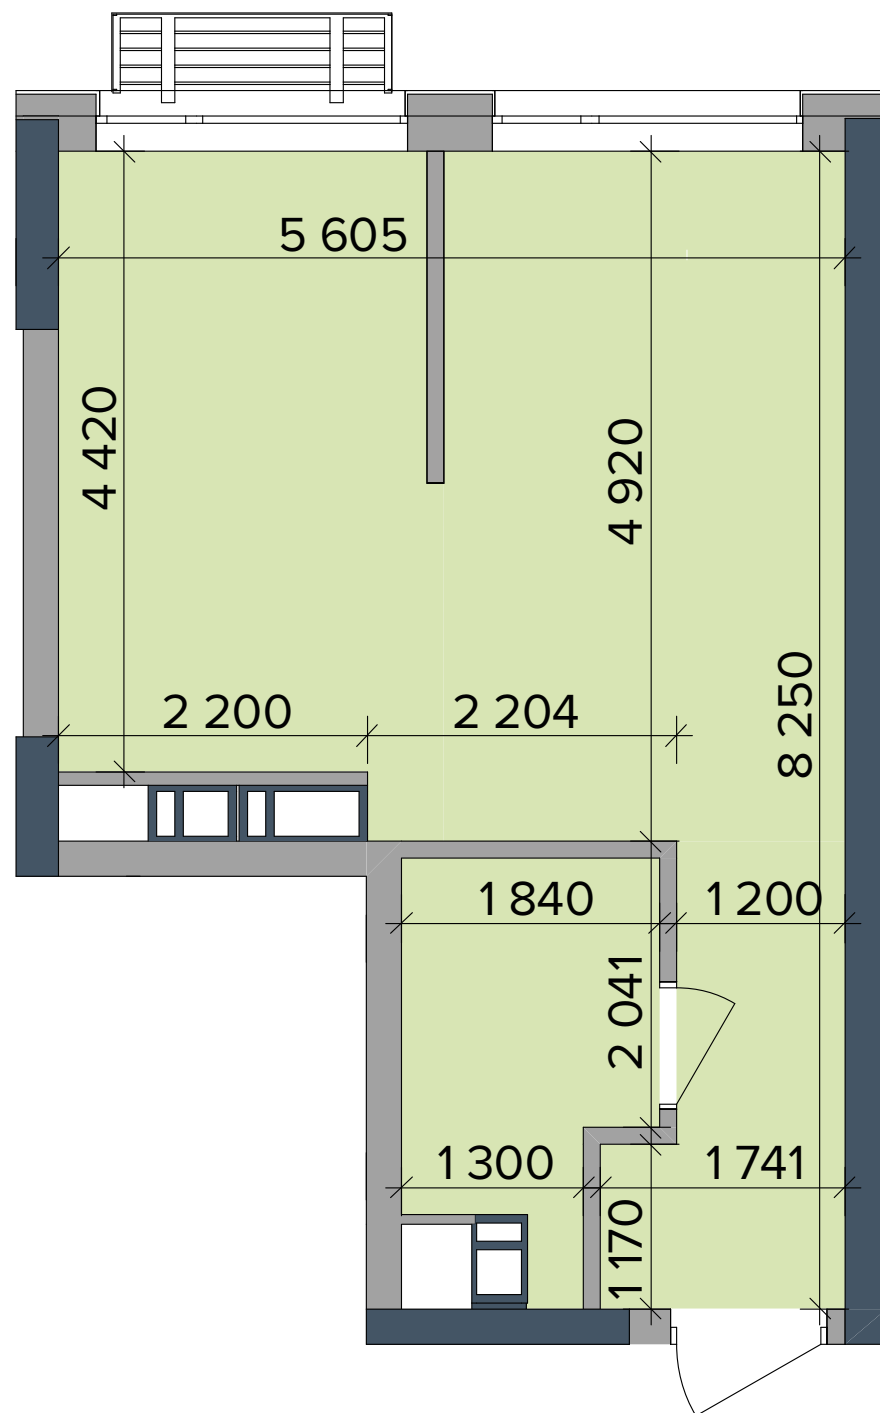

## РОЗМІЩЕННЯ КВАРТИРИ НА ПОВЕРСІ

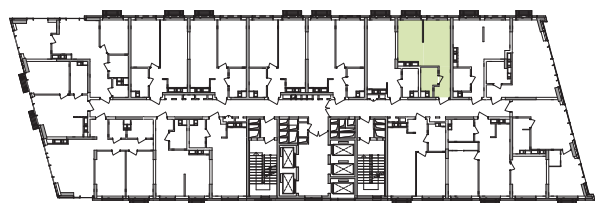

НАЙМЕНУВАННЯ	ПЛОЩА, М <sup>2</sup>
--------------	-----------------------

1 Передпокій	4,63
2 Ванна	4,61
3 Кімната	14,07
4 Кухня	12,40

Житлова площа	14,07
Загальна площа	35,71